




Mapa č. 22: Plán Josefova, cca 1920

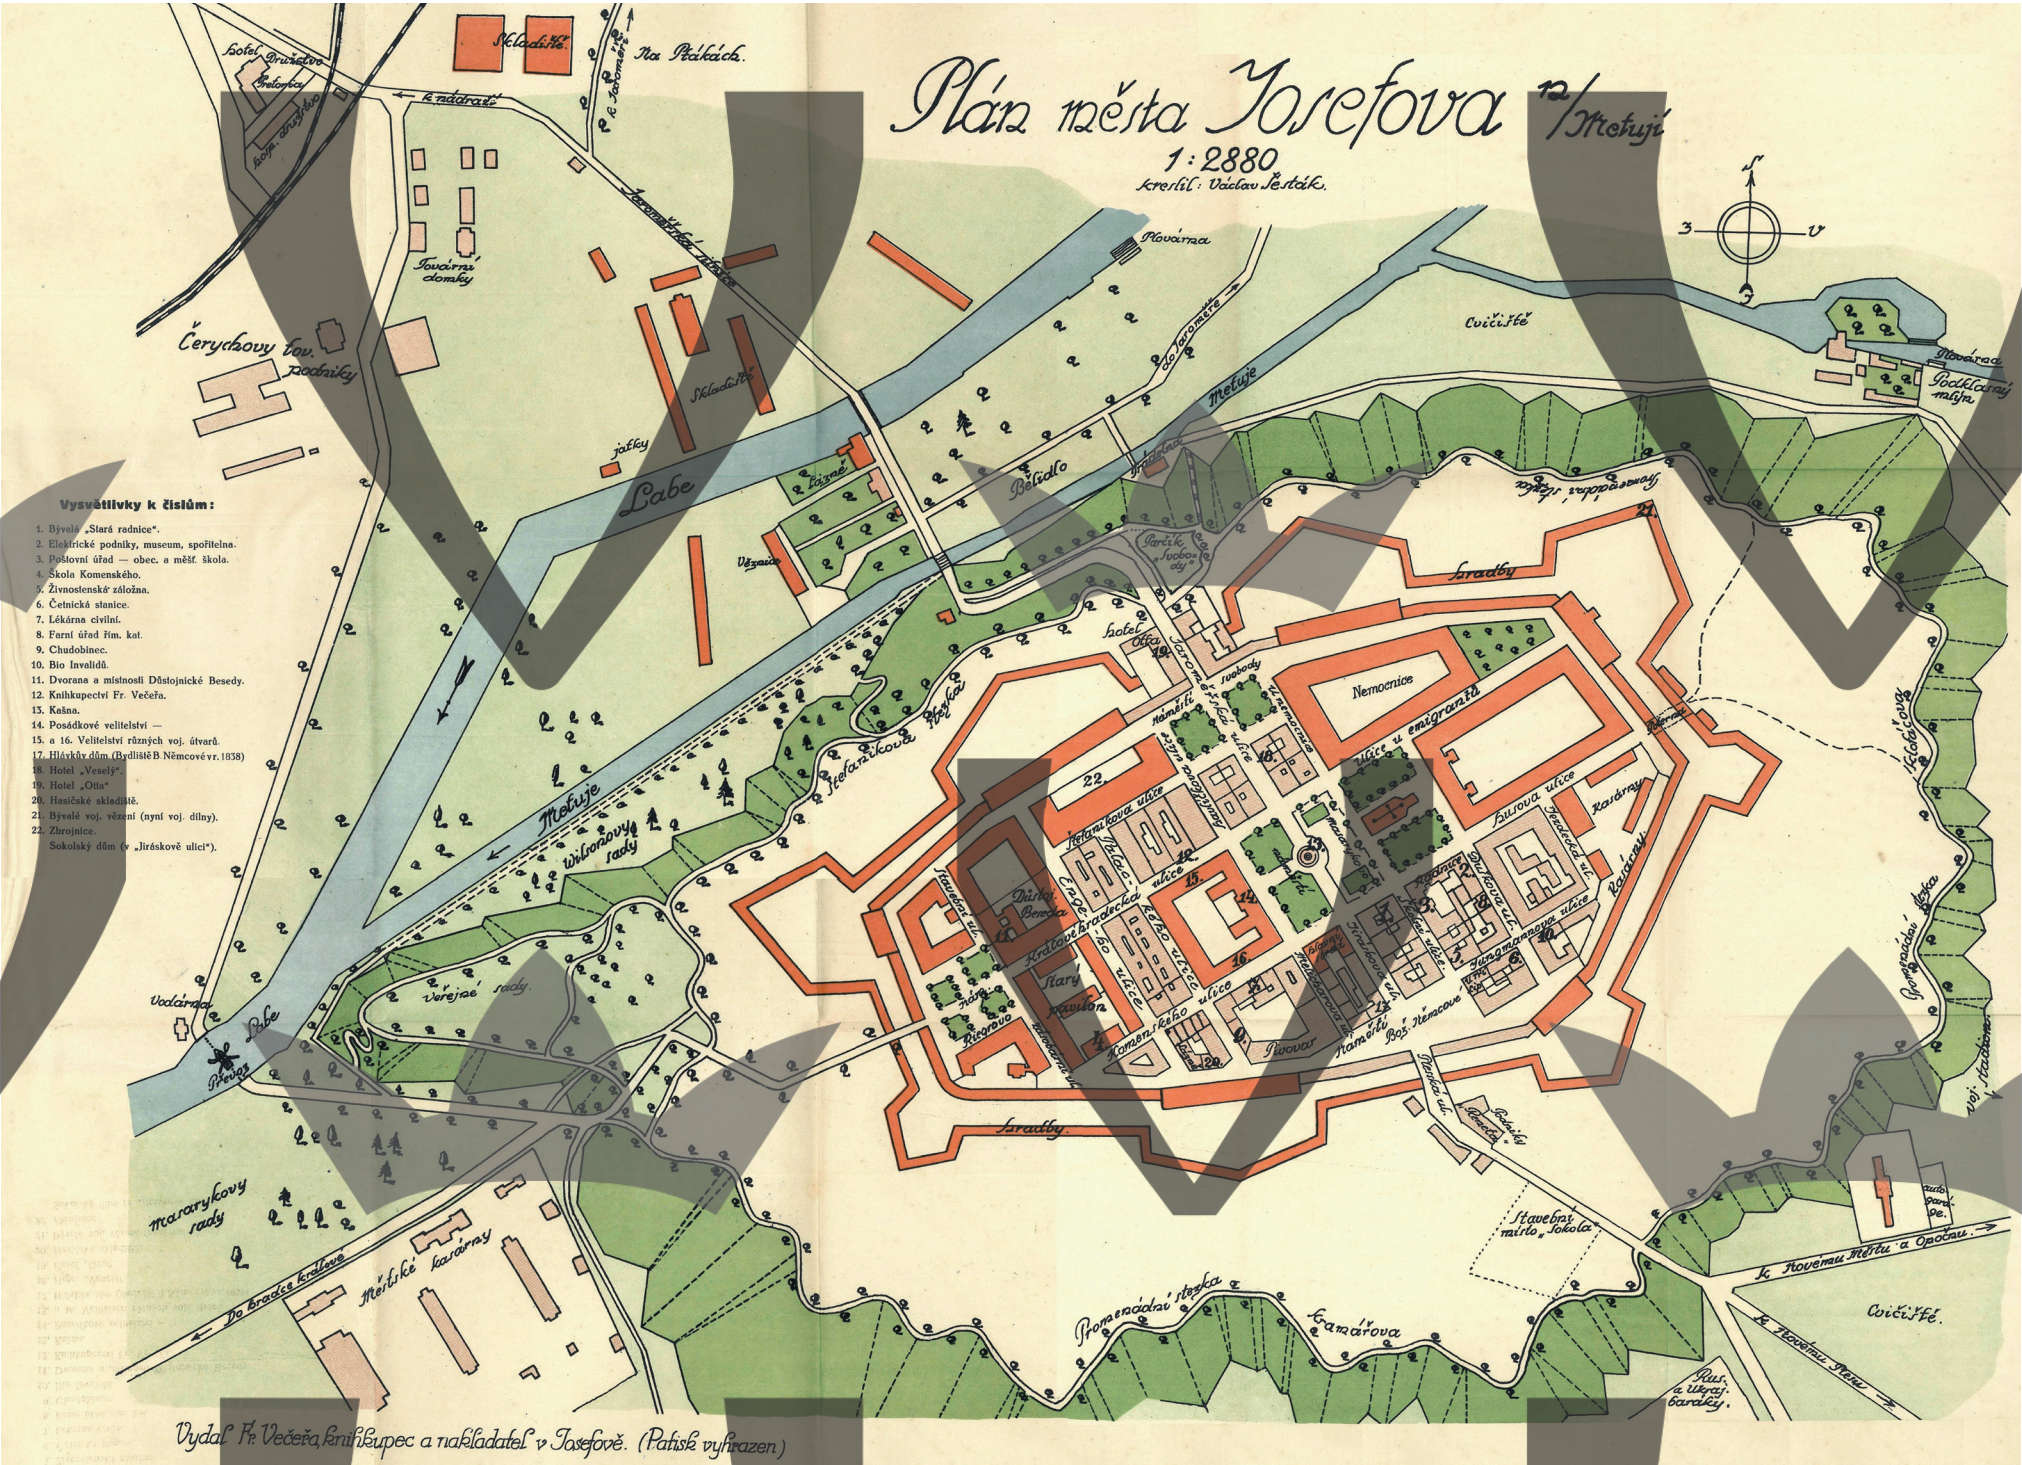

Obr. č. 91: Josefov od severovýchodu (pohled od bývalé reduty Brdce), 1910–1914